



PAV. TÉRREO

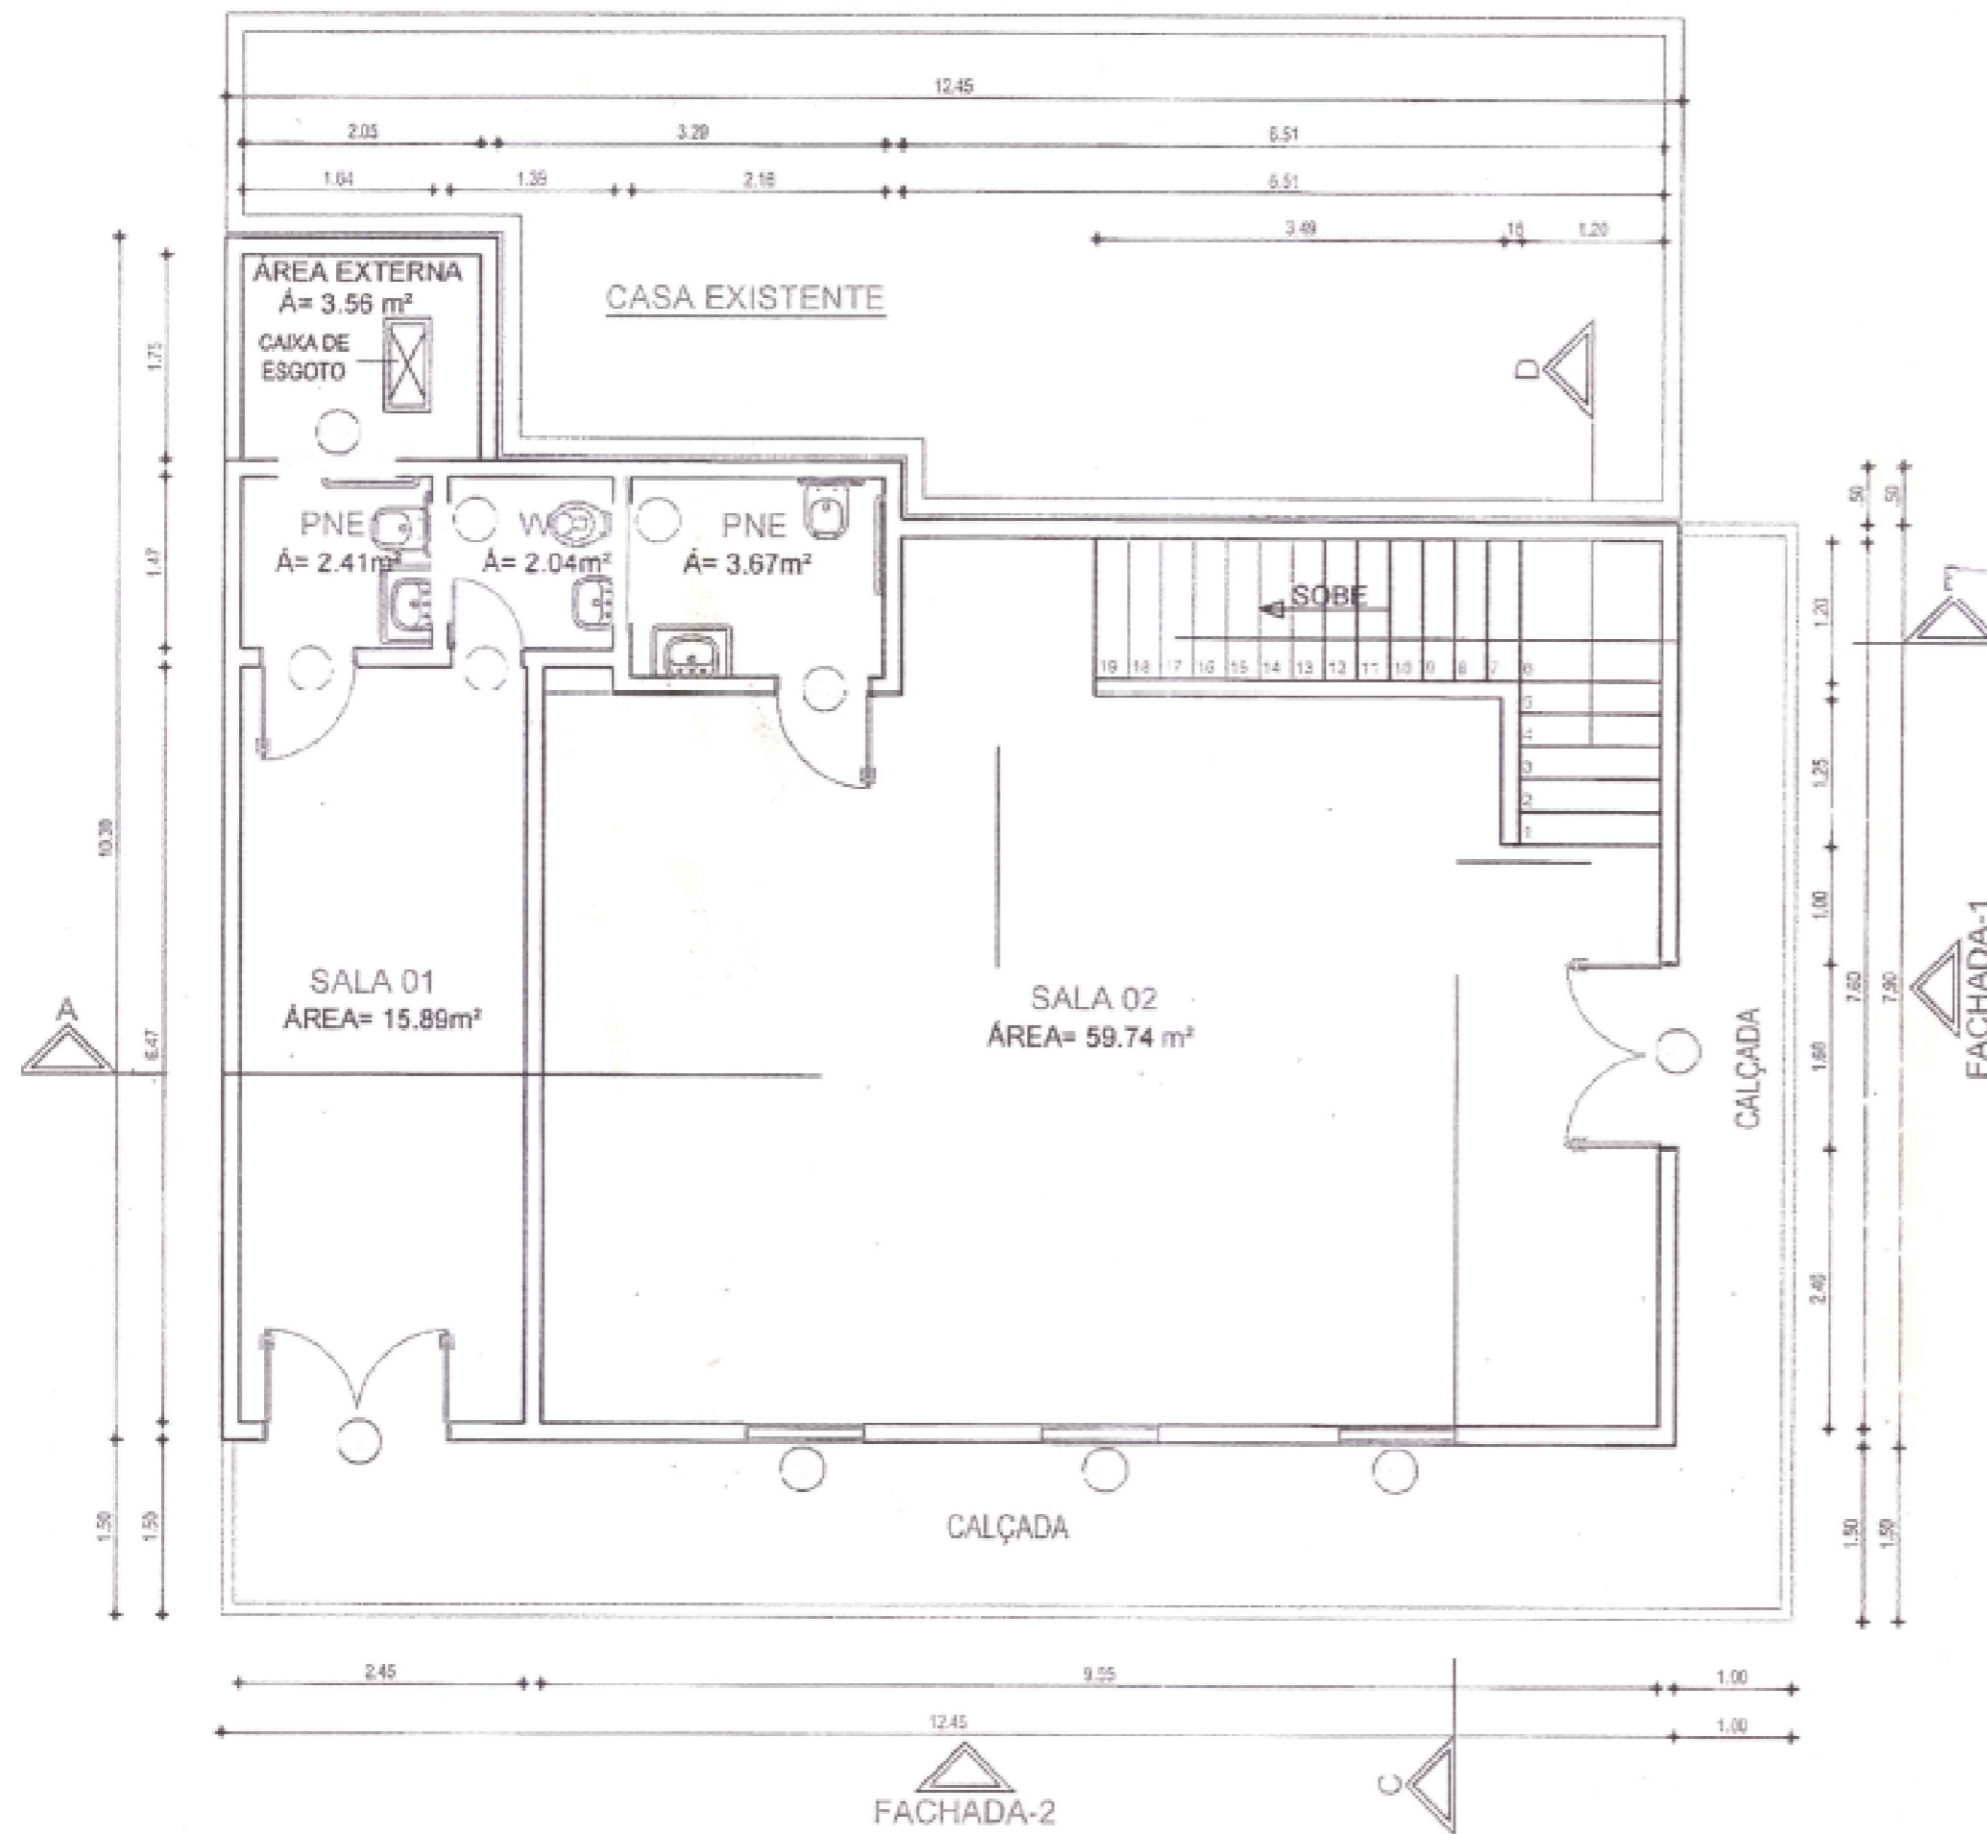

1º PAV.

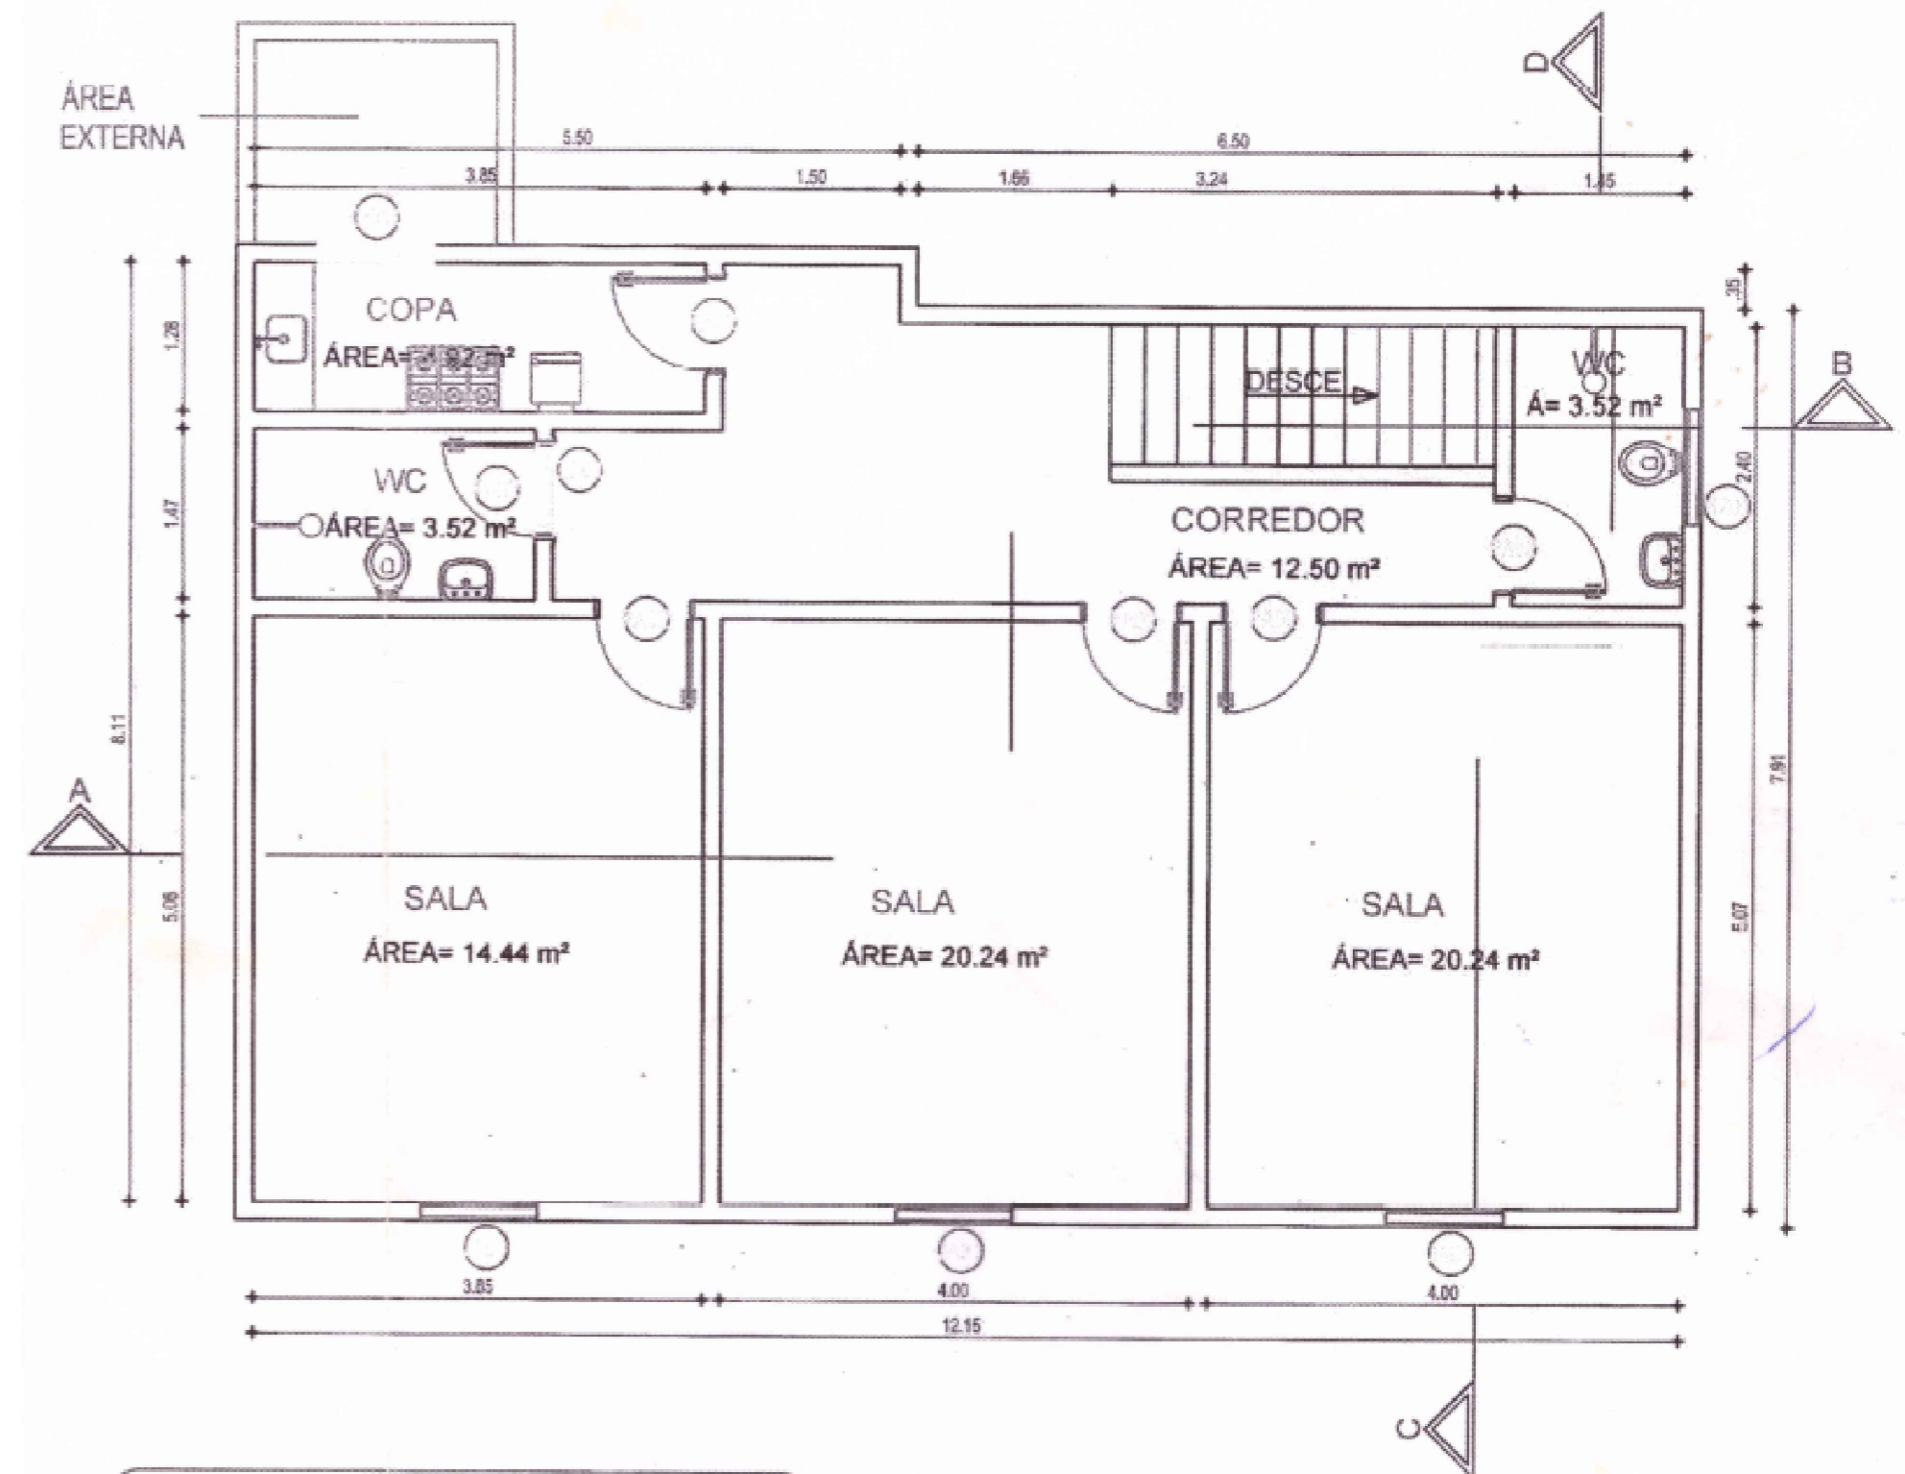

QUADRO DE ESQUADRIAS

PORTAS				
	LARGURA	ALTURA	ABERTURA	OBSERVAÇÕES
PM01	1,60	2,10	ABRIR	MADEIRA
PM02	0,80	2,10	ABRIR	MADEIRA
PM03	0,60	2,10	ABRIR	MADEIRA
JANELAS				
JM01	1,00	1,50	ABRIR	MADEIRA
MZ01	0,60	1,00	FECHADO	MADEIRA
CO01	0,40	0,80	FECHADO	ANTI-CHUVA

APROVAÇÃO:

PROPRIETÁRIO

FISCALIZAÇÃO

CLÁUDIO JOSÉ QUEIROZ BARROS - CREA : 13.149D / CE
ENGENHEIRO CIVIL
JOTA BARROS PROJETOS



RUA TABELAJO, 3040M, CUIABÁ 022
PHONE: (65) 3632-0556

PREFEITURA MUNICIPAL DO MULUNGU

DESENHO: 01/01
PRANCHA N°: 01/05

AMPLIAÇÃO DA CASA DE CULTURA DE MULUNGU

PLANTA BAIXA

LOCAL:	CENTRO - MULUNGU/CE.	ESCALA:	1/75
PROJETISTA:	CLÁUDIO JOSÉ QUEIROZ BARROS - CREA : 13.1419 D / CE	DATA:	MAIO/2019
CONTRATANTE:	PREFEITURA MUNICIPAL DE MULUNGU/CE.	ARQUIVO:	0.1.PLANTA BAIXA_01.05.DWG
DESENHISTA:	JOSÉ CELMO		

